

Noodplattegrond



Veiligheidsinstructies

Brand



- Bel 112
- Meld: - uw naam
- plaats van de brand (Ertveldweg 7)
- Waarschuw havenmeester (073-6411818).

- Waarschuw personen in clubhuis.
- Breng personen in veiligheid.
- Schakel apparatuur, indien mogelijk, uit.
- Sluit ramen en deuren (niet op slot).

- Begin met blussen.
- Volg instructies brandweer op.



Ernstig ongeval/letsel



- Bel 112
- Meld: - uw naam
- plaats van ongeval (Ertveldweg 7)
- soort ongeval
- Waarschuw havenmeester (073-6411818).

- Laat slachtoffer niet alleen.
- Volg instructies hulpverlener op.

Ontruiming

- Verlaat het gebouw rustig.
- Verleen waar nodig hulp.
- Controleer of er nog personen in het gebouw zijn.

- Ga naar verzamelplaats (clubhuis Viking haven).
- Controleer en tel aanwezigen.
- Meld vermiste personen (aan teamleider, brandweer).
- Blijf op verzamelplaats totdat anders wordt gezegd door teamleider.

Legenda



(nood)uitgang



Verzamelplaats (richting)



Oogdouche



Afsluiter gas



EHBO




Brandblusser



Afsluiter water



Schakelaar elektriciteit

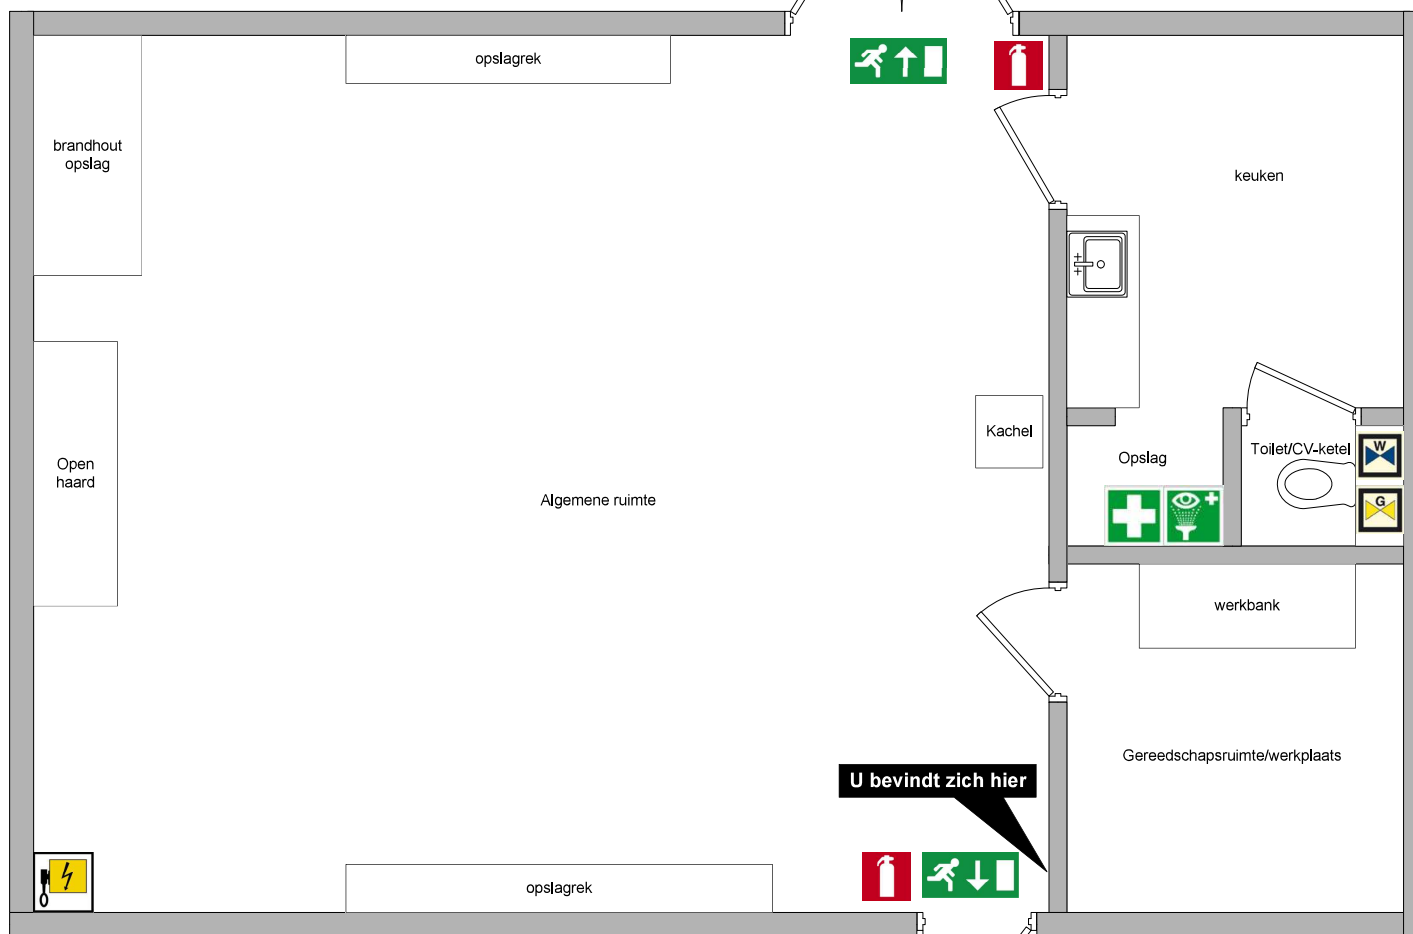

U bevindt zich hier

S. Mickers, 11-11-2010
Schaal: 1:20

Zeeverkennergroep Sint Joris

